

ROZVADĚČ MĚŘENÍ A REGULACE

SCHÉMA ZAPOJENÍ – ROZVADĚČ MR

ZHOTOVITEL DOKUMENTACE:


PROCONT s.r.o.
Dřevnická 5651
760 01 Zlín
www.procont.cz
tel.+420 774 722 788
tel./fax.+420 577 018 510

INVESTOR:

—
—
—

TECHNICKÁ DATA:

NAPÁJENÍ: 1+NPE 230V/50Hz TN-S
ŘÍDÍCI NAPĚTÍ: 24VAC, 24VDC, 230VAC
OCHRANA PŘED ÚRAZEM ELEKTR. PROUDEM: DLE ČSN 33 2000-4-41 ED.2 AUTOMATICKÝM ODPOJENÍM OD ZDROJE V SÍTI TN-S, OBVODY SELV
PŘÍVOD: SPODEM
VÝVODY: SPODEM
ROZVADĚČ: OCEP ROZVADĚČ SCHRACK WSM 1008300, 1000x800x300
INSTAL. PŘÍKON: 2,5 kW
JMEN. PROUD: 20 A

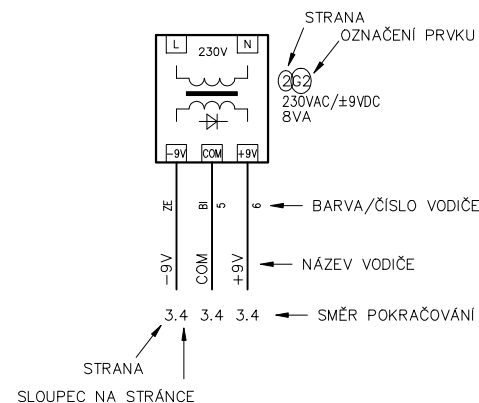



OBSAH, VYSVĚTLIVKY

OBSAH

1A/2A
2A/2A

KRYCÍ LÍŠT
ROZMÍSTĚNÍ PRVKŮ


- 1/10 PŘÍVOD, NAPÁJECÍ ZDROJE
- 2/10 NAPÁJENÍ ŘS + KOMUNIKACE
- 3/10 RELEOVÉ VÝSTUPY
- 4/10 RELEOVÉ VÝSTUPY
- 5/10 RELEOVÉ + TRANZIST. VÝSTUPY
- 6/10 ANALOGOVÉ VSTUPY/VÝSTUPY
- 7/10 ANALOGOVÉ VSTUPY
- 8/10 DIGITÁLNÍ VSTUPY
- 9/10 DIGITÁLNÍ VSTUPY
- 10/10 DIGITÁLNÍ VSTUPY

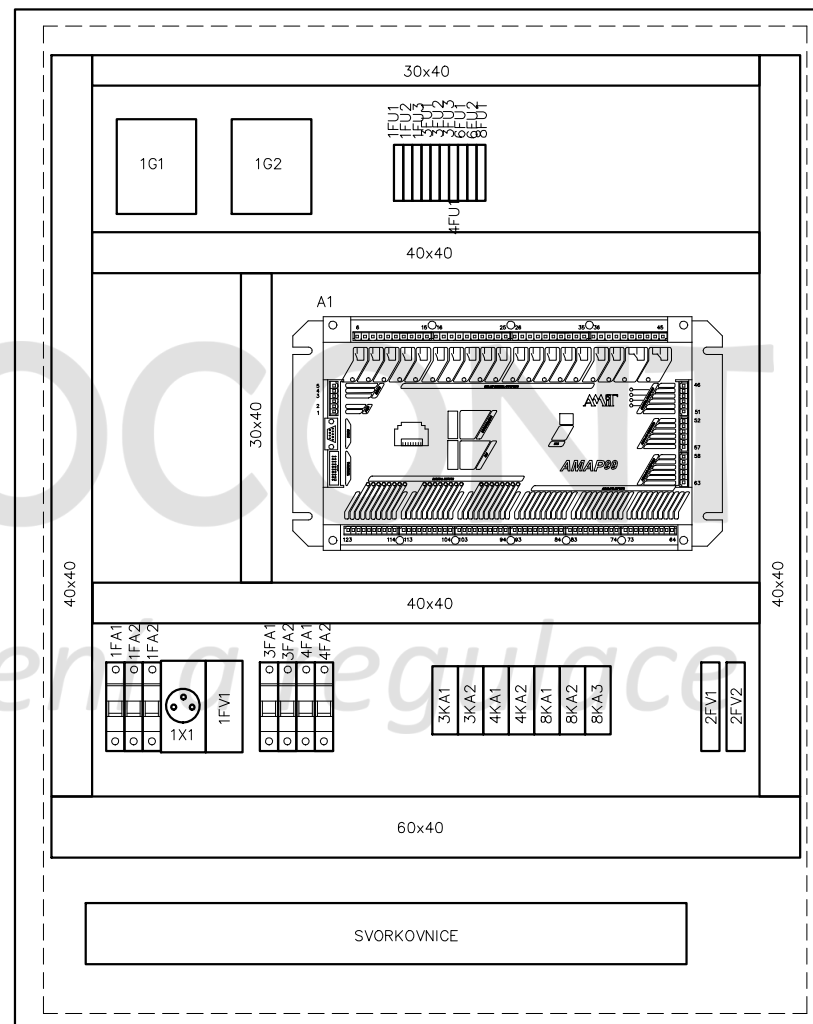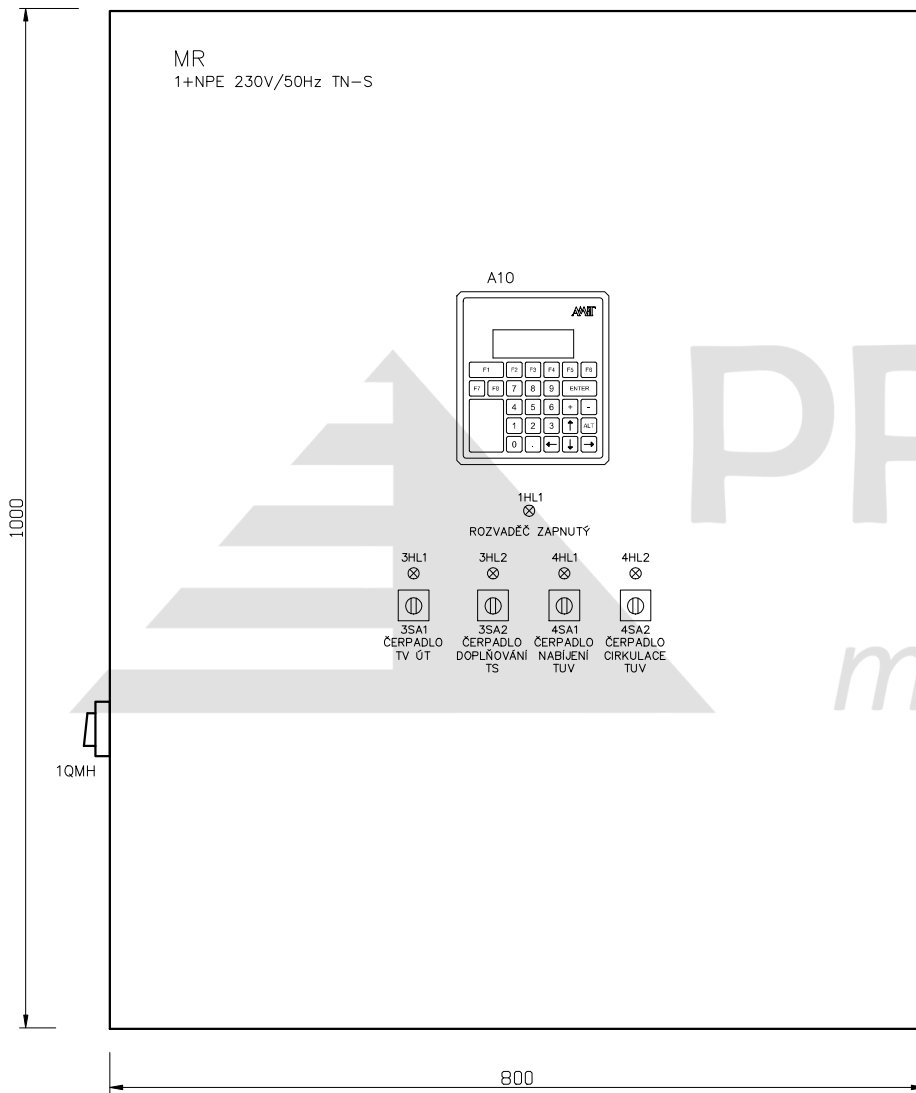


NAPĚŤOVÉ ÚROVNĚ SVORKOVNIC:

- X0 230V napájení rozvaděče
- X1 230V výstupy z rozvaděče
- X2 24VDC
- X3 analogové signály
- XK komunikace


Investor:	Stavba:	Datum:	Formát:	A4	PROCONT s.r.o.	ZMĚNA:
Vypracoval:	Obsah výkresu: ROZVADĚČ MR – ROZMÍSTĚNÍ PRVKŮ	Číslo výkresu:	Číslo zakázky F:		Dřevnická 5651	
					760 01 Zlín	LIST: 2A/2A

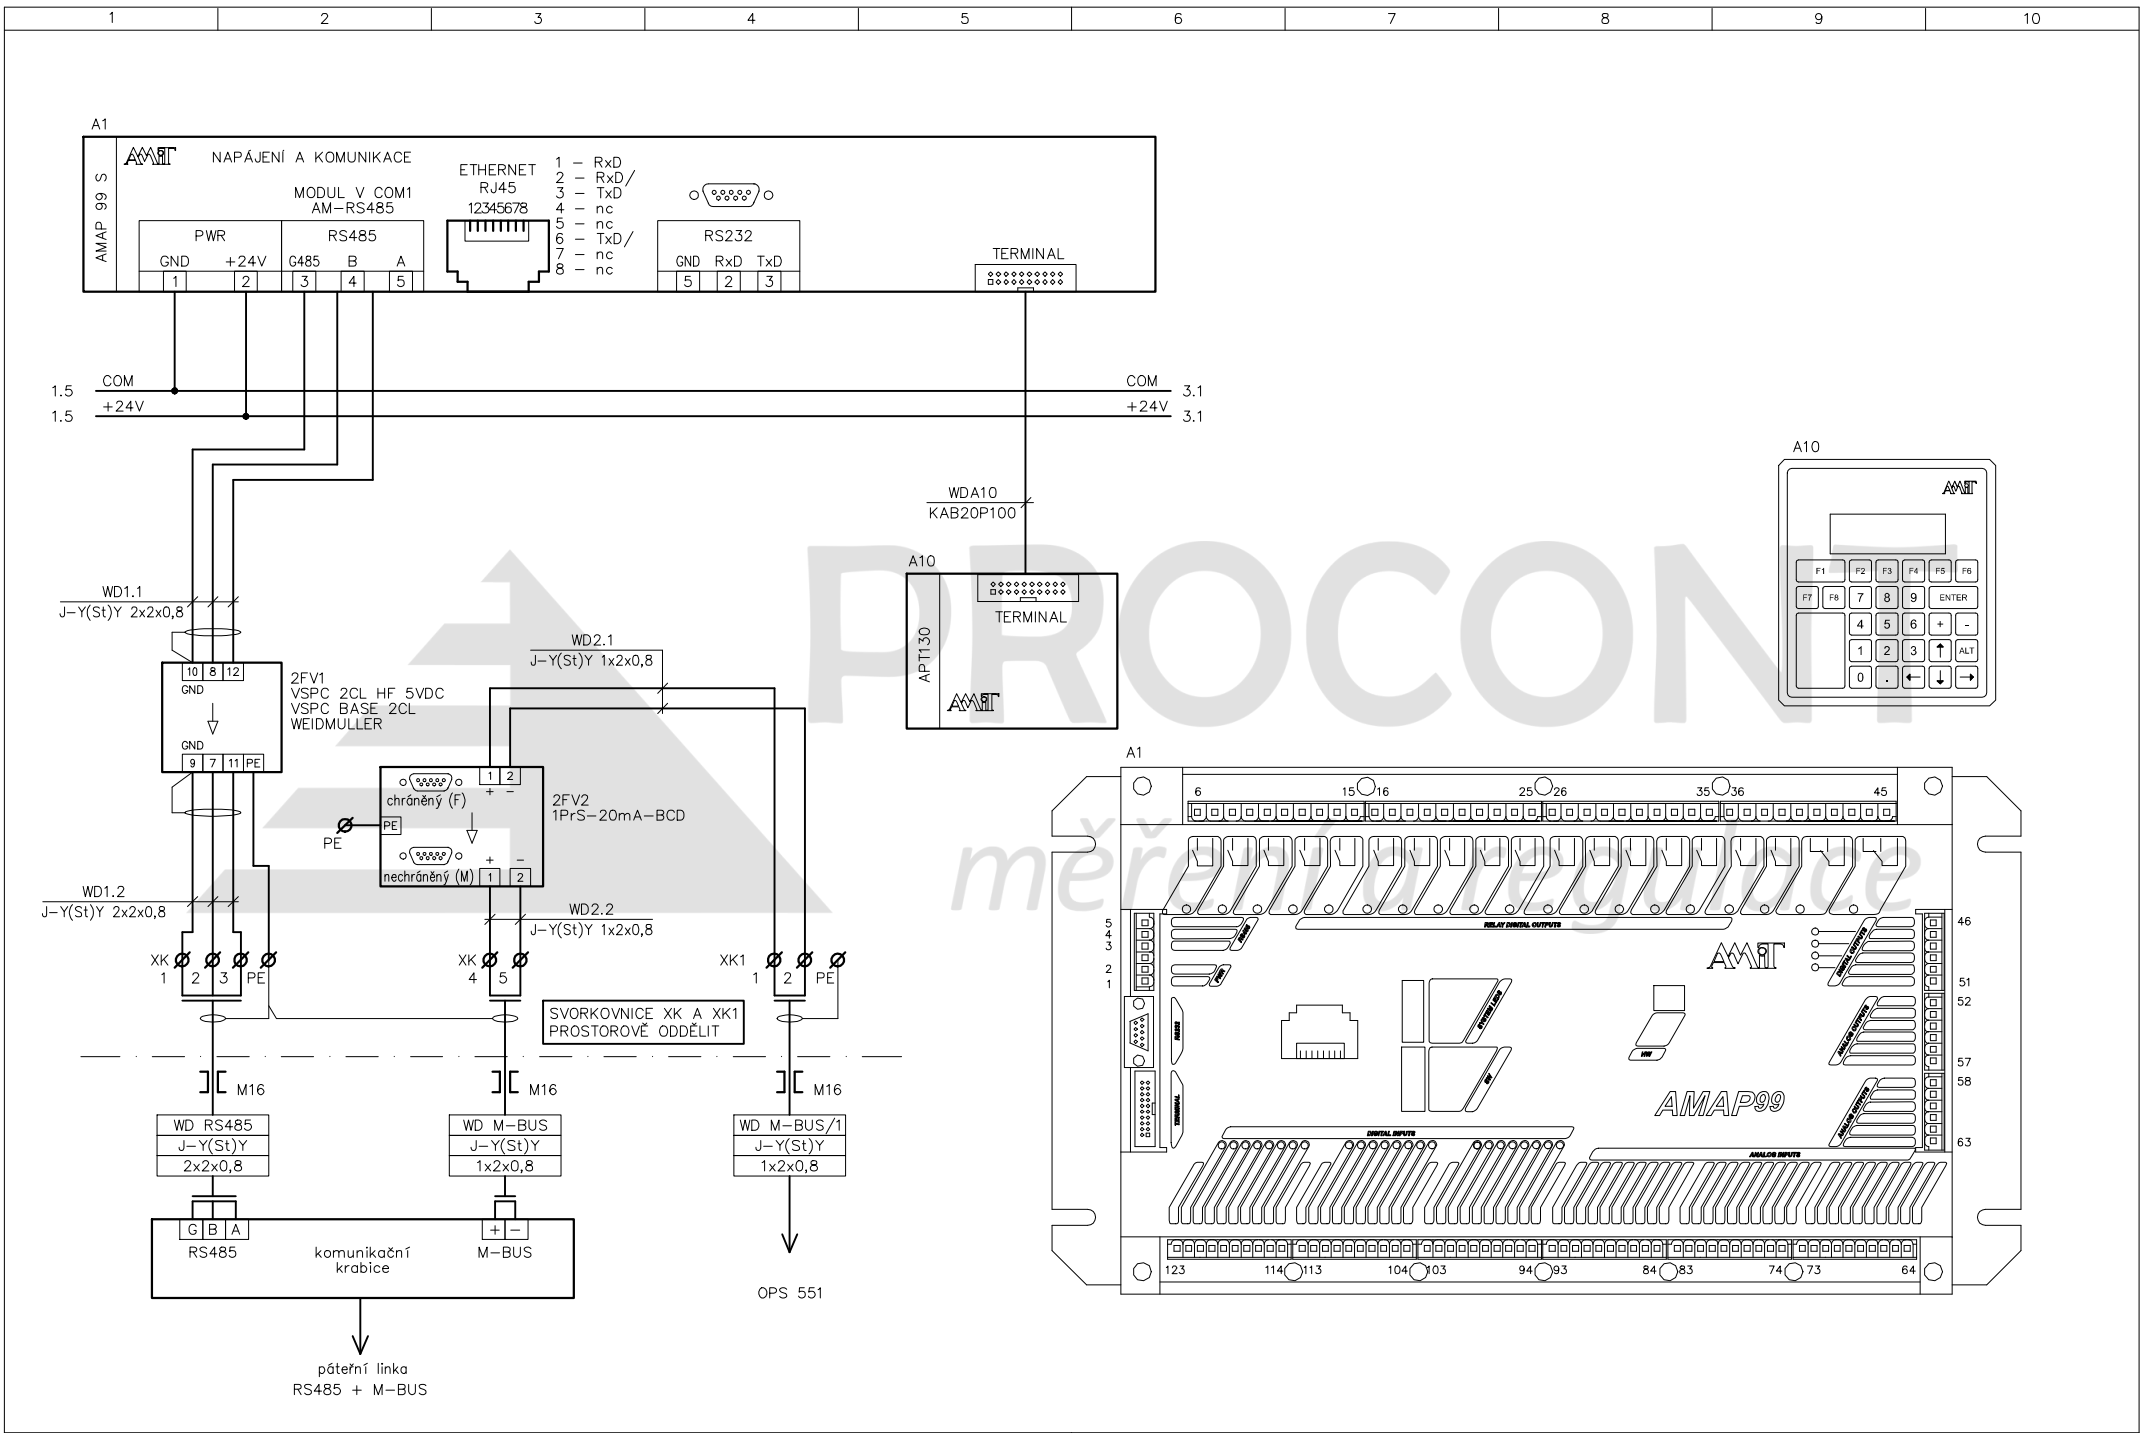



1	2	3	4	5	6	7	8	9	10
Investor:	Stavba:		Datum:			Formát:	A4	PROCONT s.r.o.	ZMĚNA:
Vypracoval:	Obsah výkresu: ROZVADĚČ MR- NAPÁJENÍ ŘS, KOMUNIKACE		Číslo výkresu:			Číslo zakázky F:	Dřevnická 5651	760 01 Zlín	LIST: 2/10

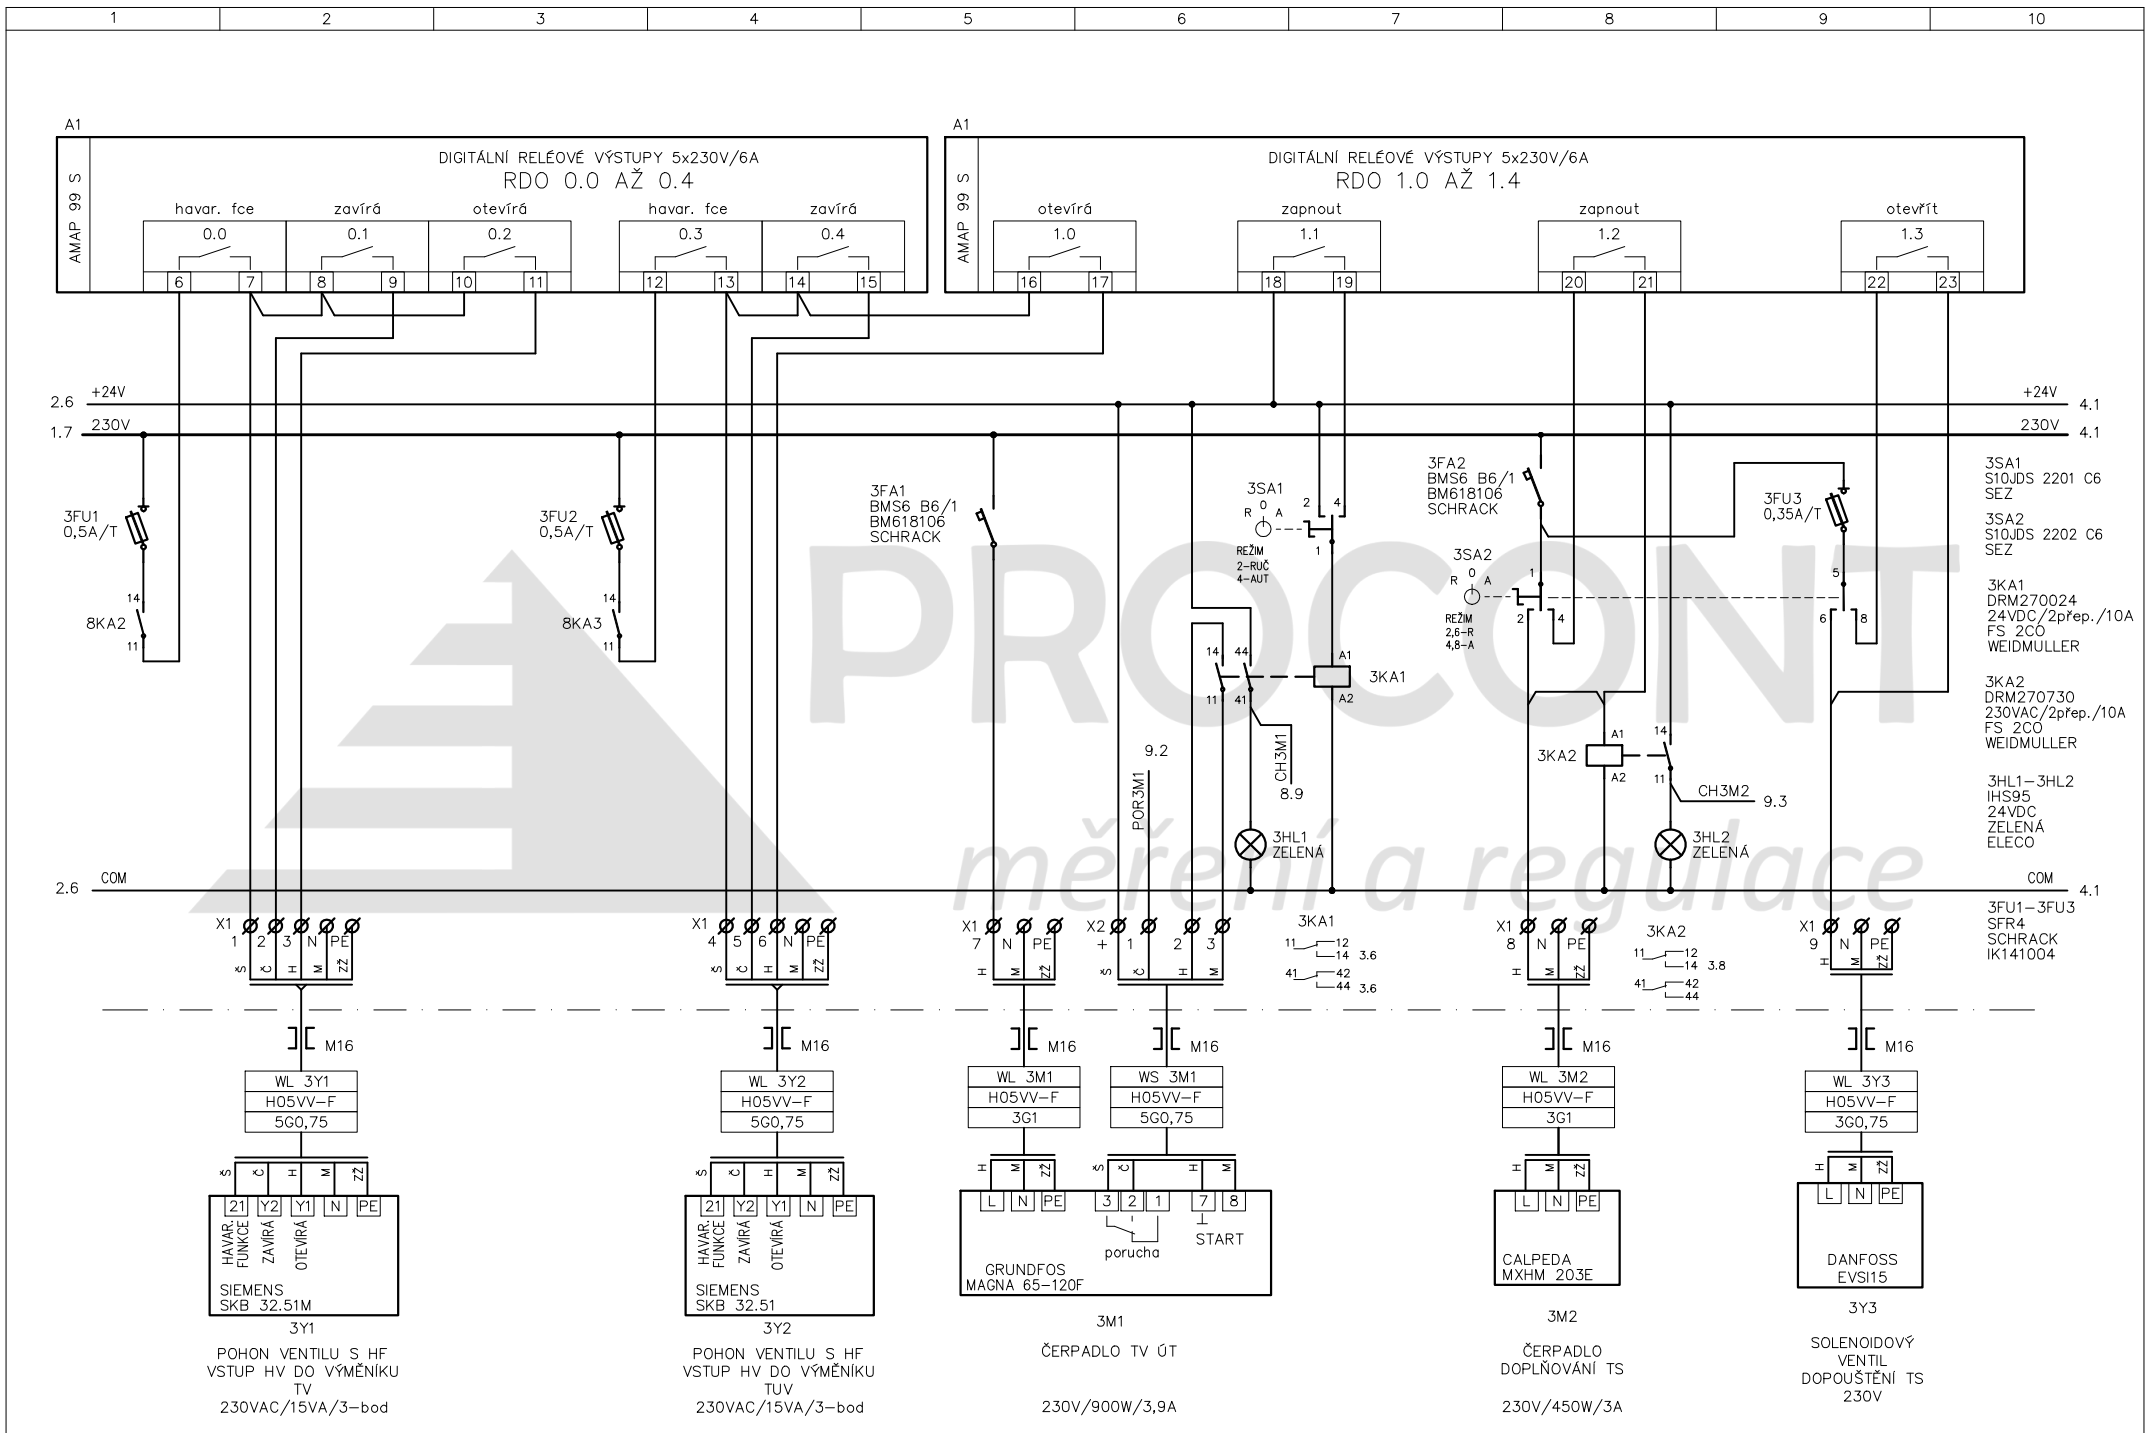



Investor:	Stavba:	Datum:	Formát:	A4	PROCONT s.r.o. Dřevnická 5651 760 01 Zlín	ZMĚNA:
Vypracoval:	Obsah výkresu: ROZVADĚČ MR – RELÉOVÉ VÝSTUPY	Číslo výkresu:	Číslo zakázky F:			LIST: 3/10

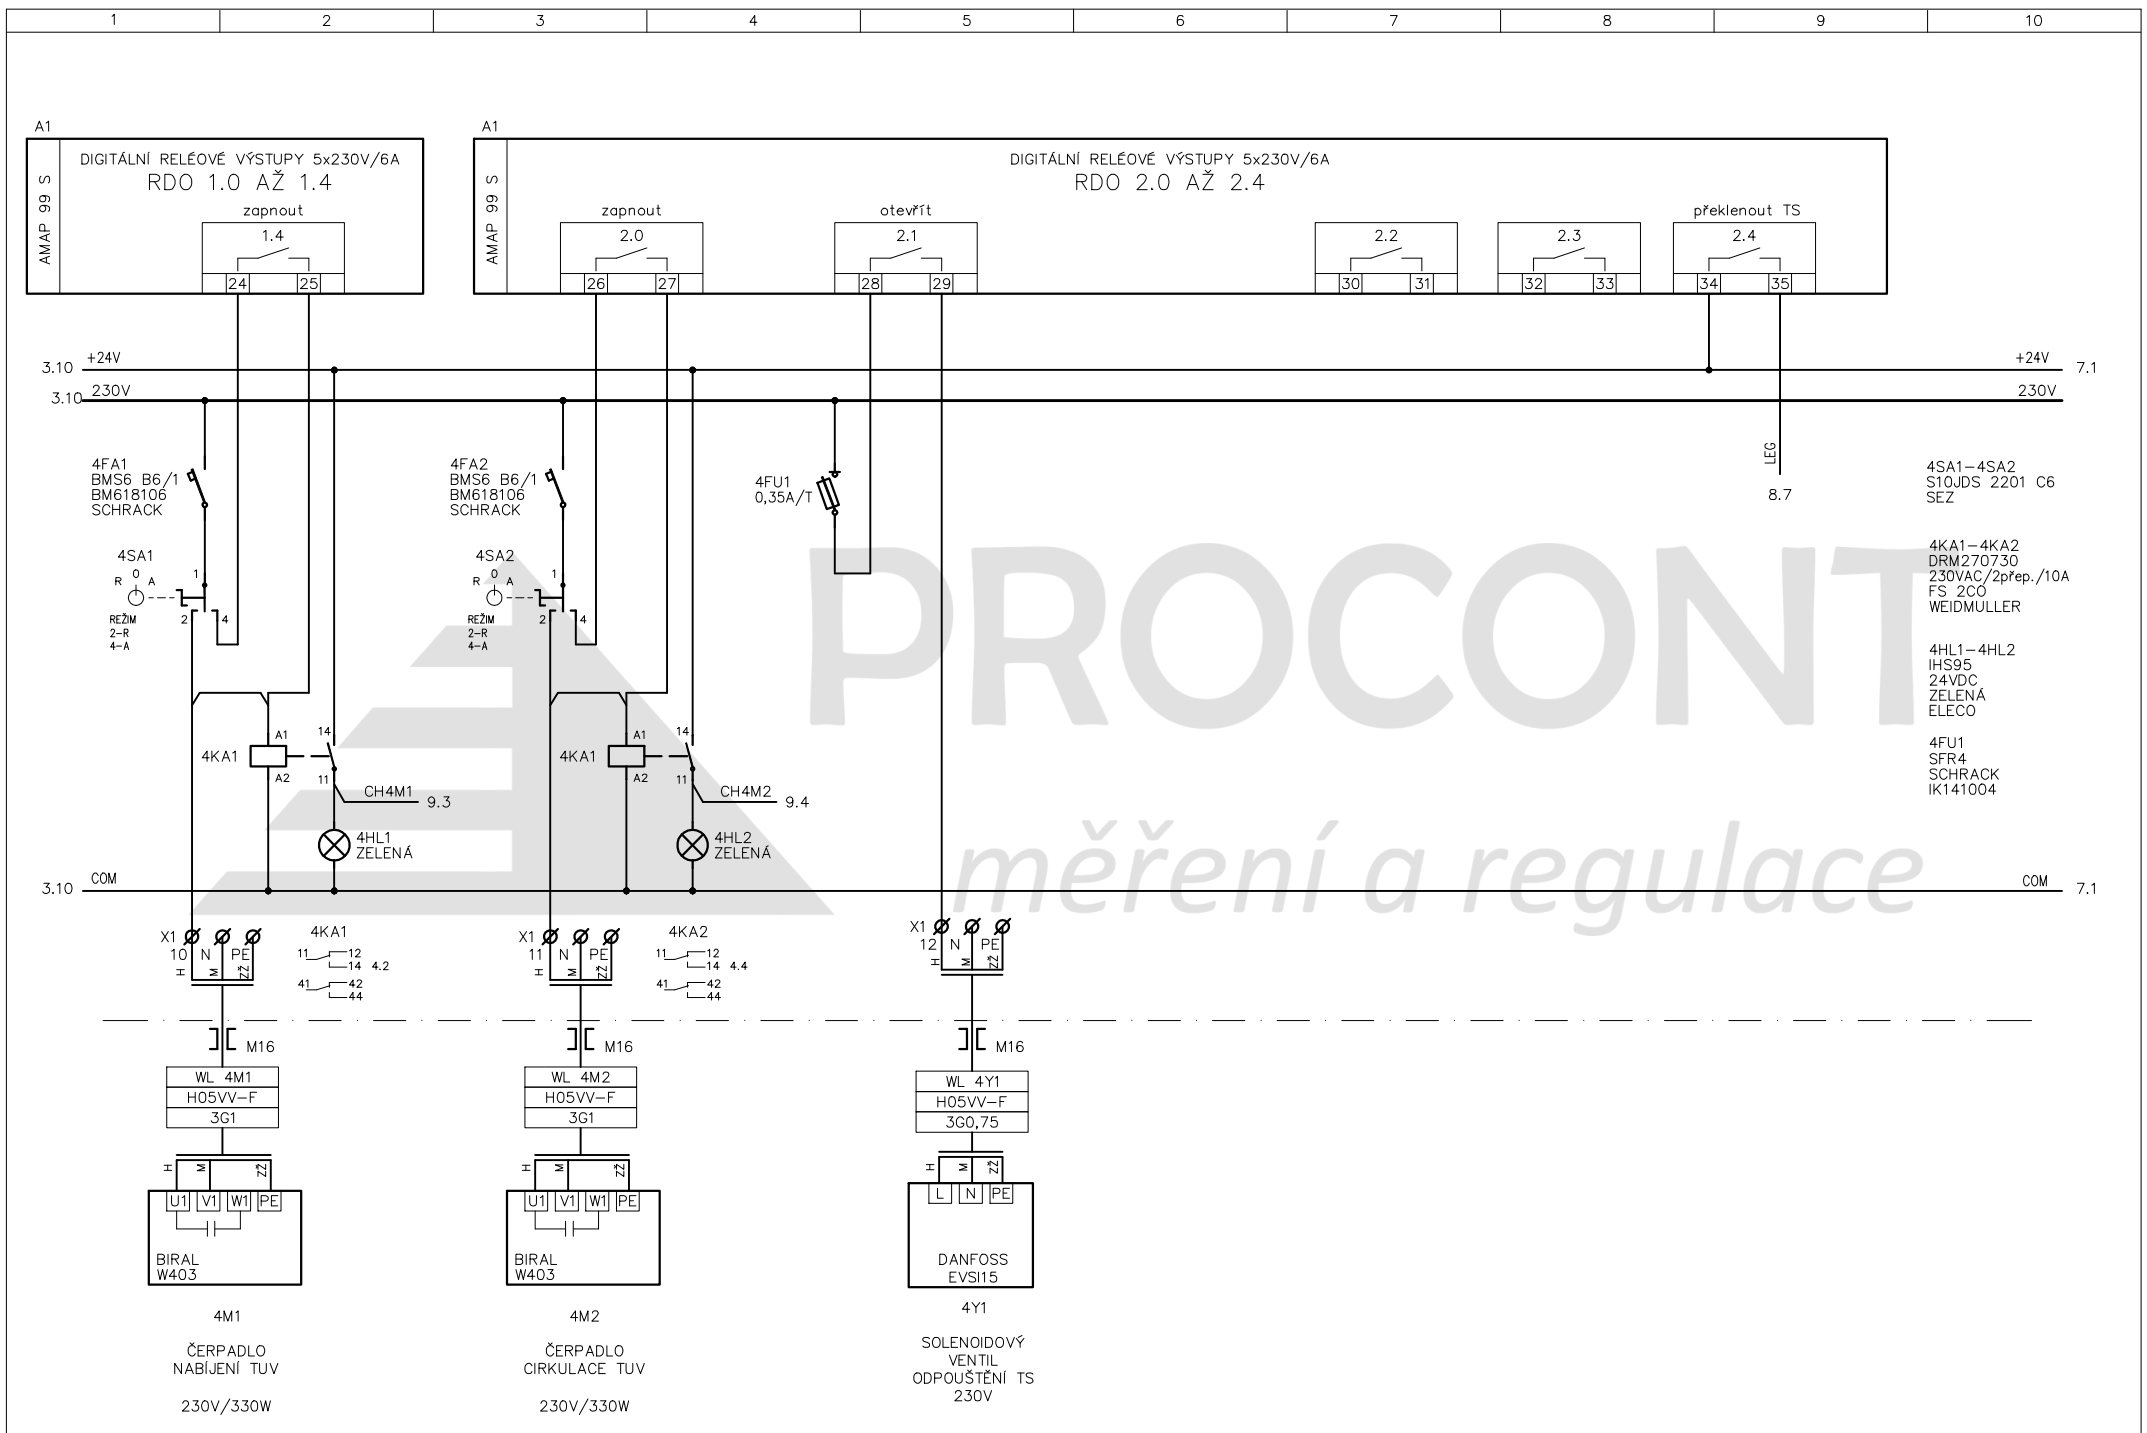


1	2	3	4	5	6	7	8	9	10	
Investor:		Stavba:			Datum:		Formát: A4	PROCONT s.r.o. Dřevnická 5651 760 01 Zlín		ZMĚNA:
Vypracoval:		Obsah výkresu: ROZVADĚČ MR – RELÉOVÉ VÝSTUPY			Číslo výkresu:		Číslo zakázky F:			LIST: 4/10

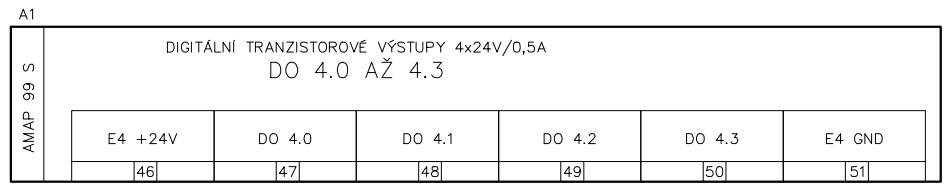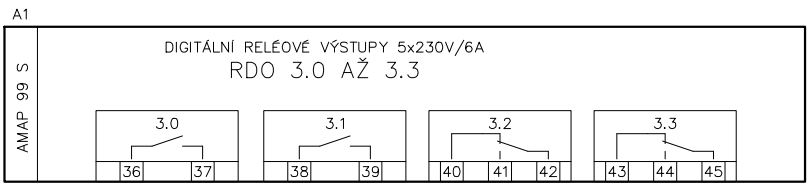

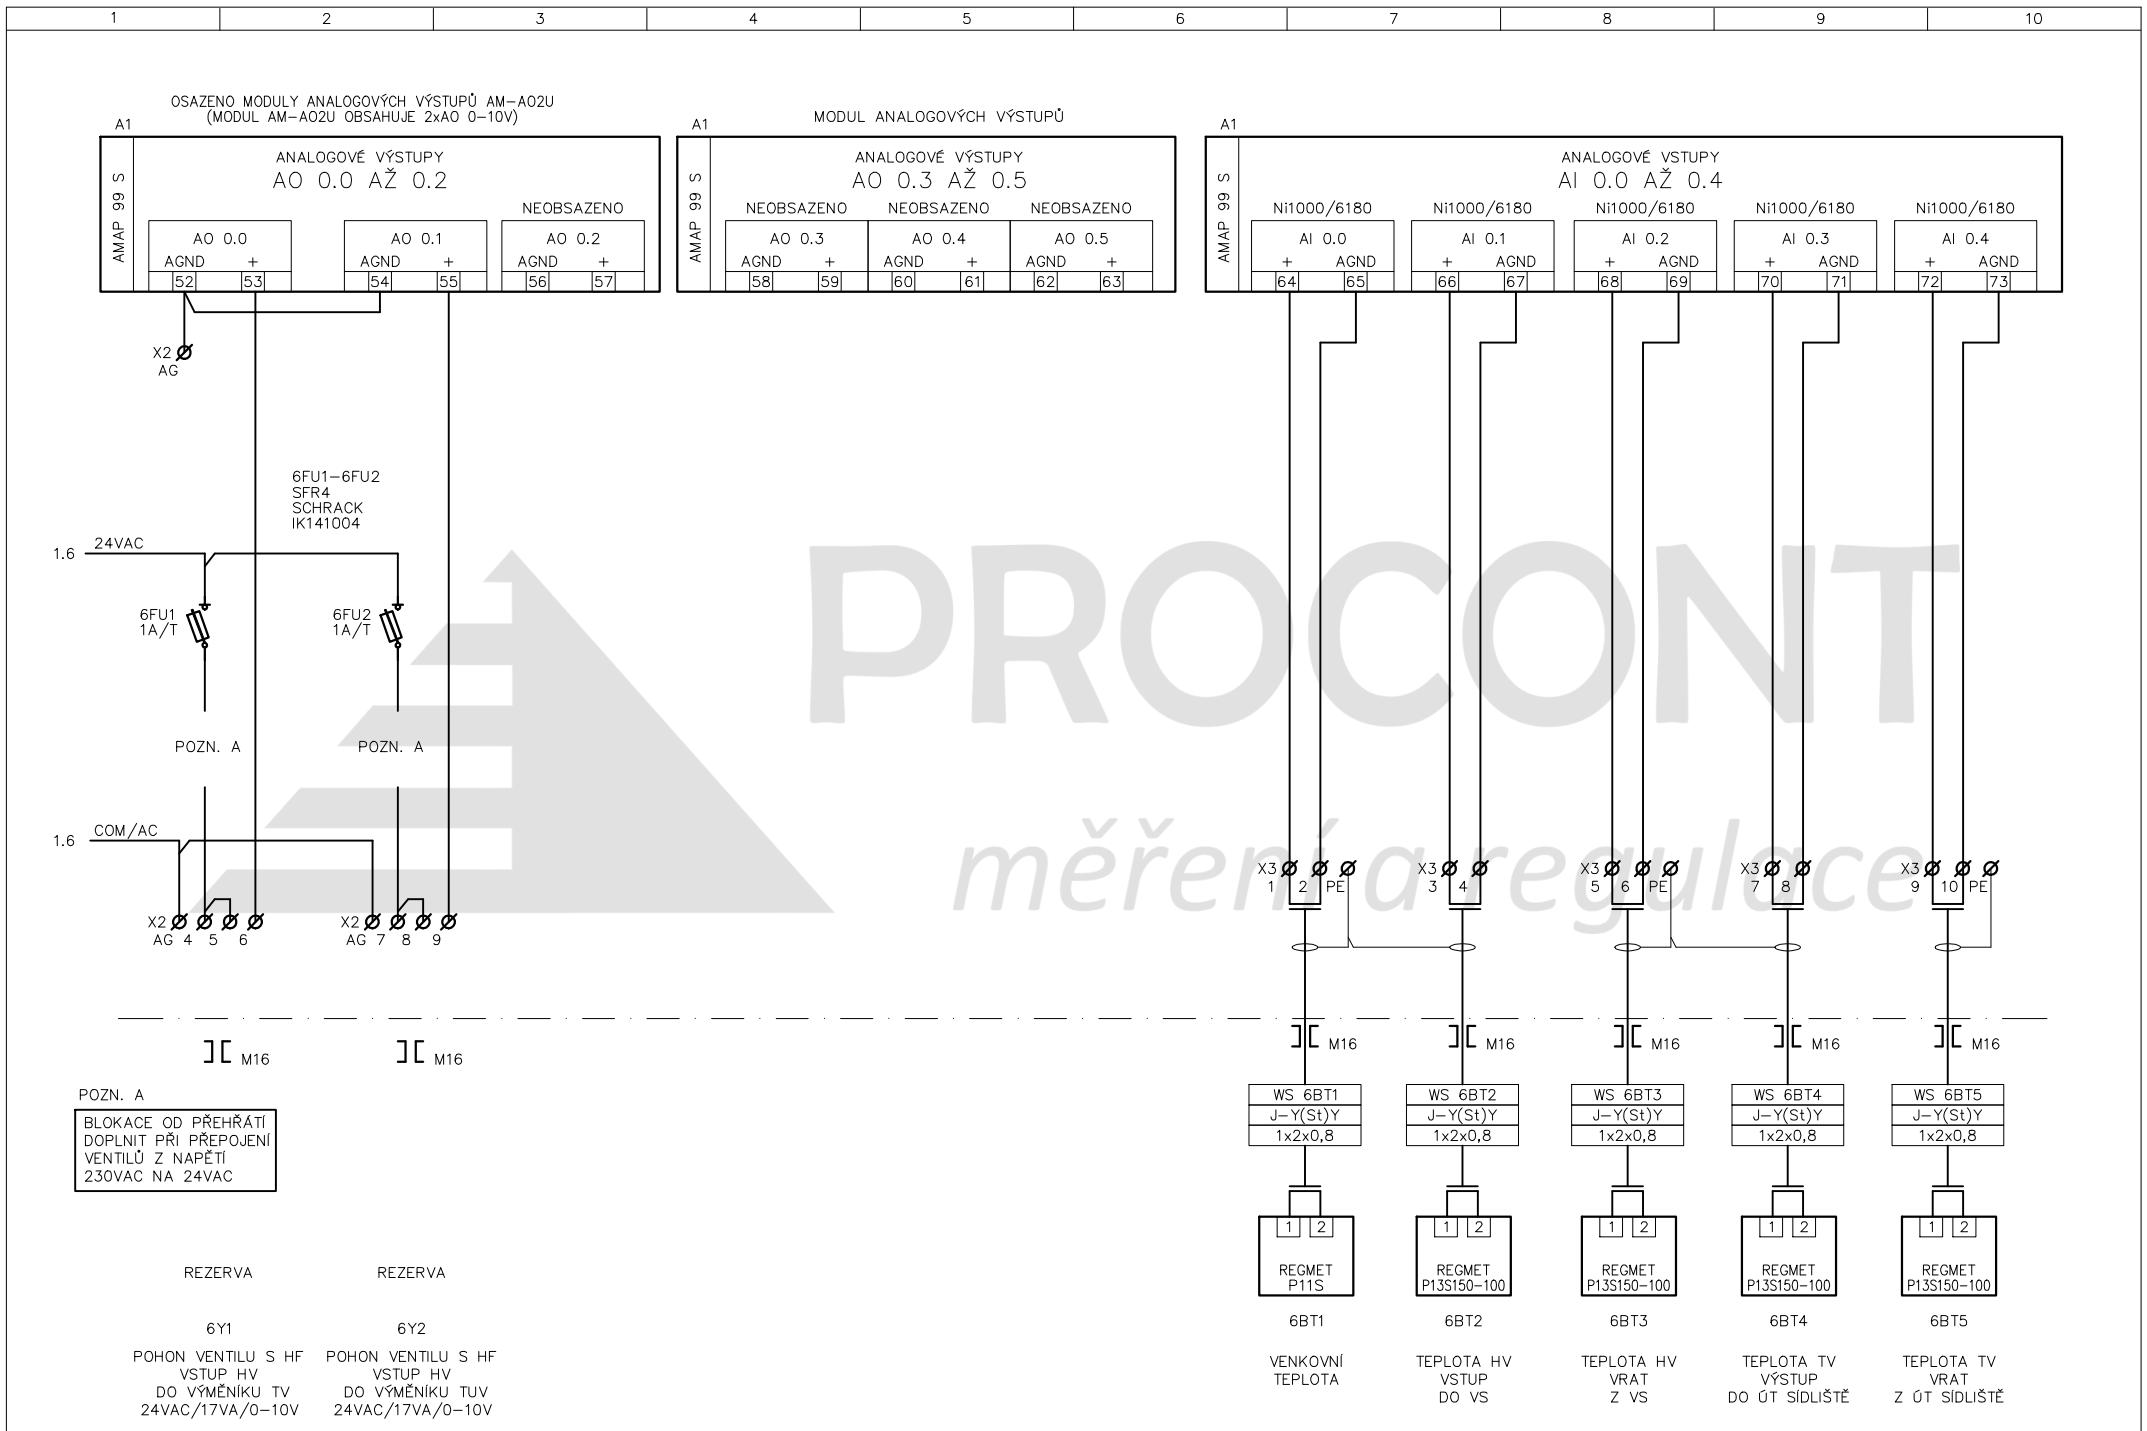



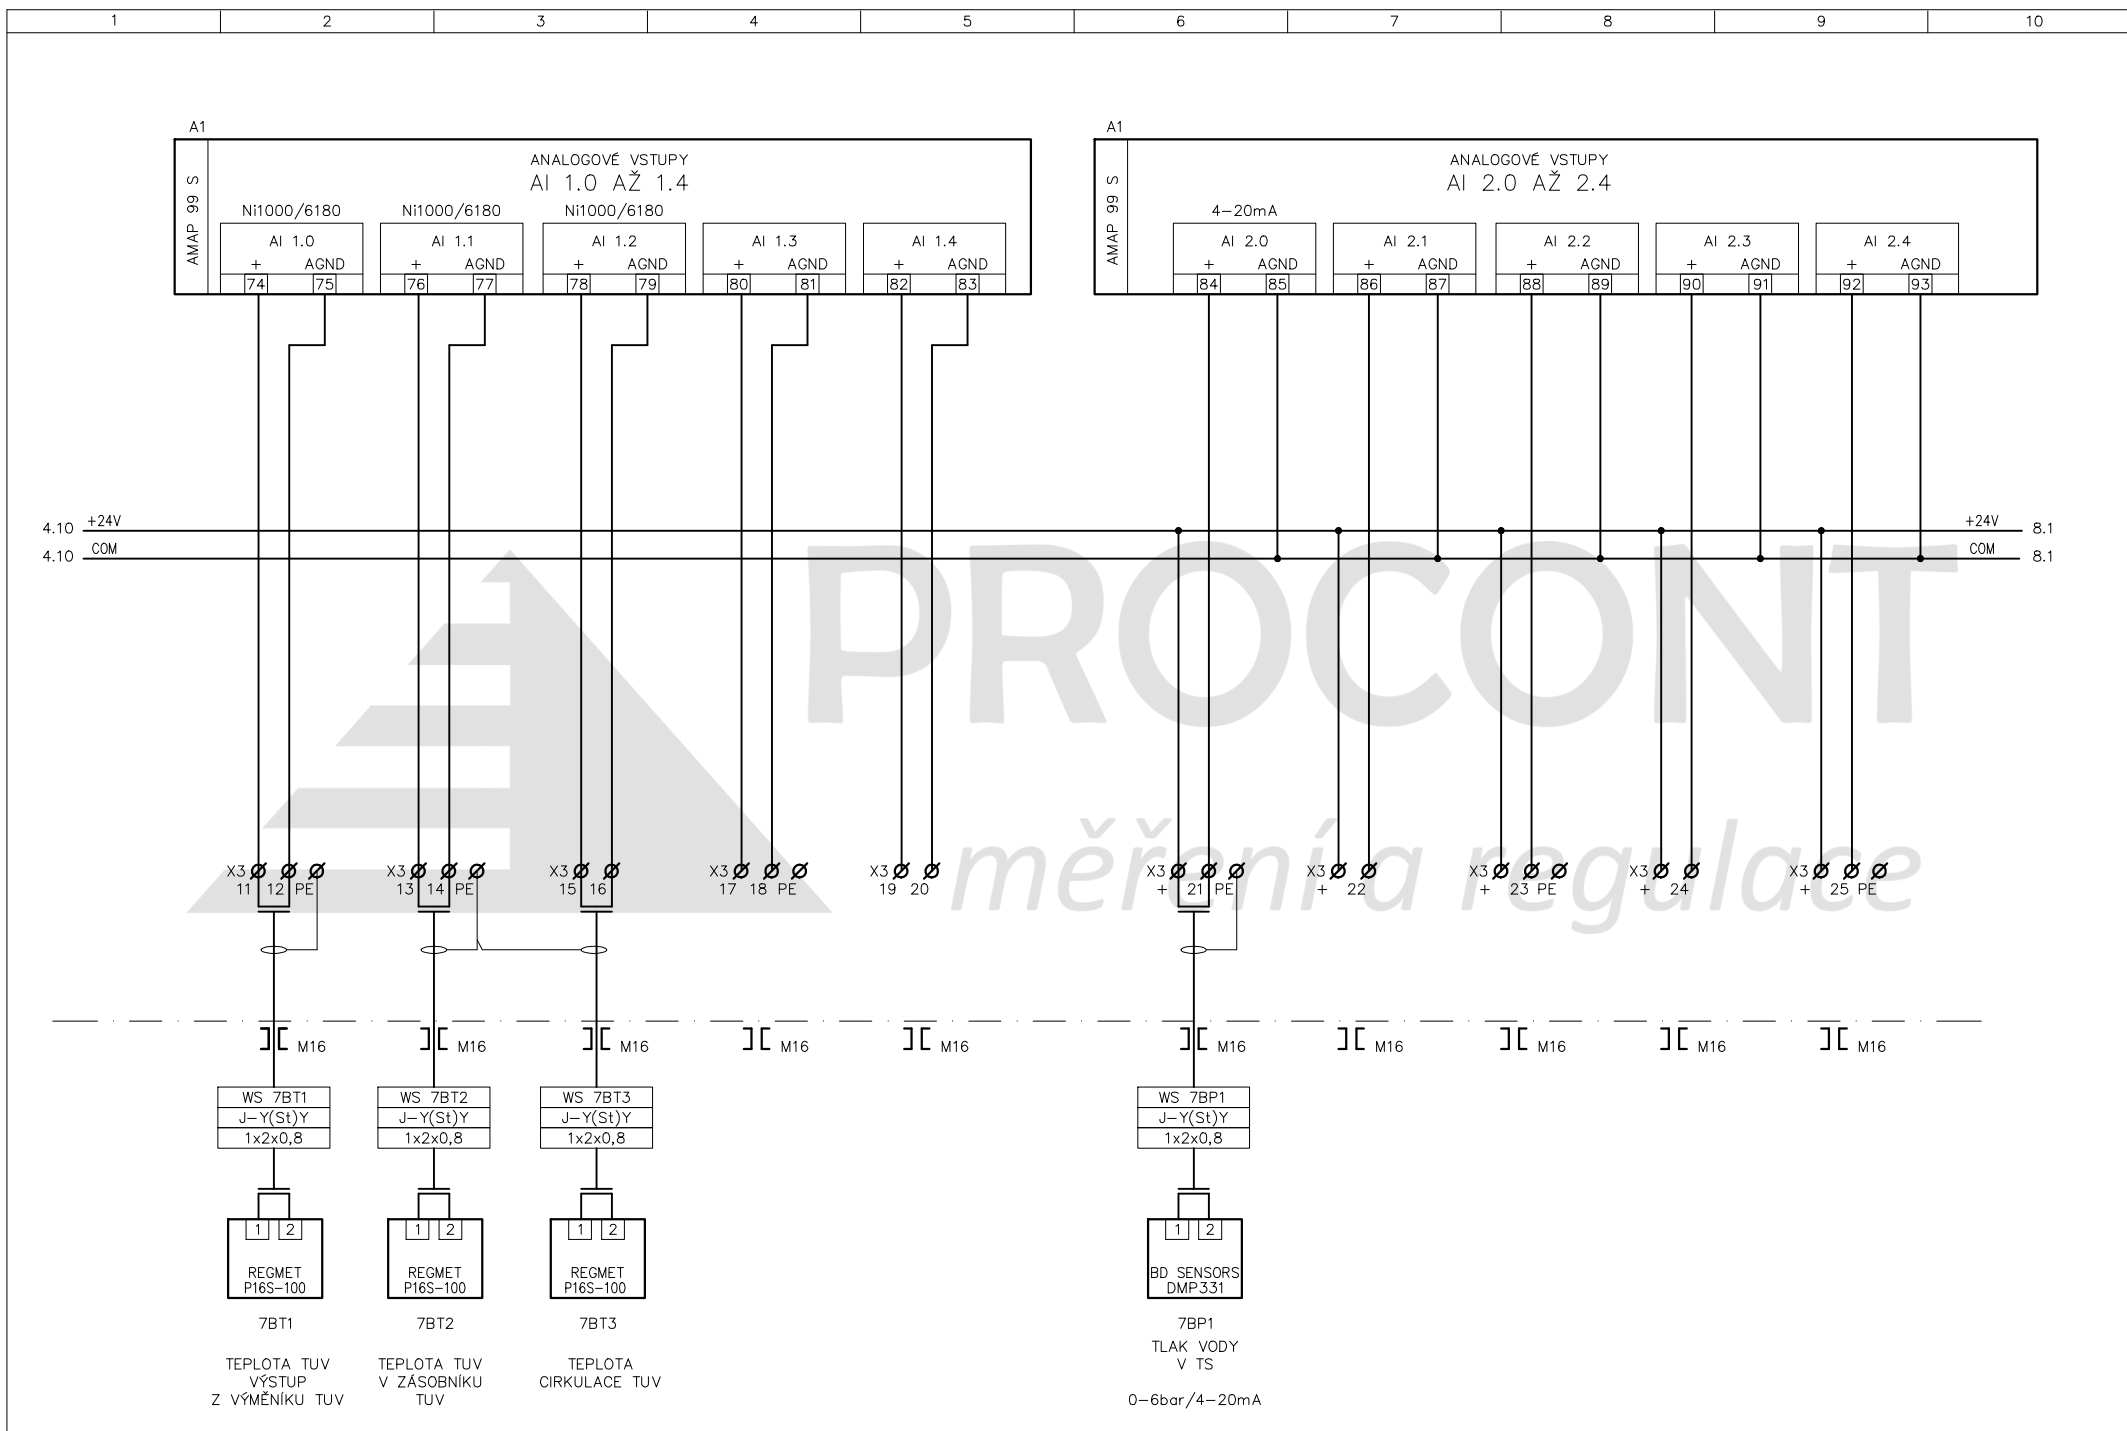


1	2	3	4	5	6	7	8	9	10
Investor:		Stavba:			Datum:		Formát: A4	PROCONT s.r.o.	
Vypracoval:		Obsah výkresu: ROZVADEČ MR – ANALOGOVÉ VSTUPY			Číslo výkresu:		Číslo zakázky F:	Dřevnická 5651	ZMĚNA:
								760 01 Zlín	LIST: 7/10

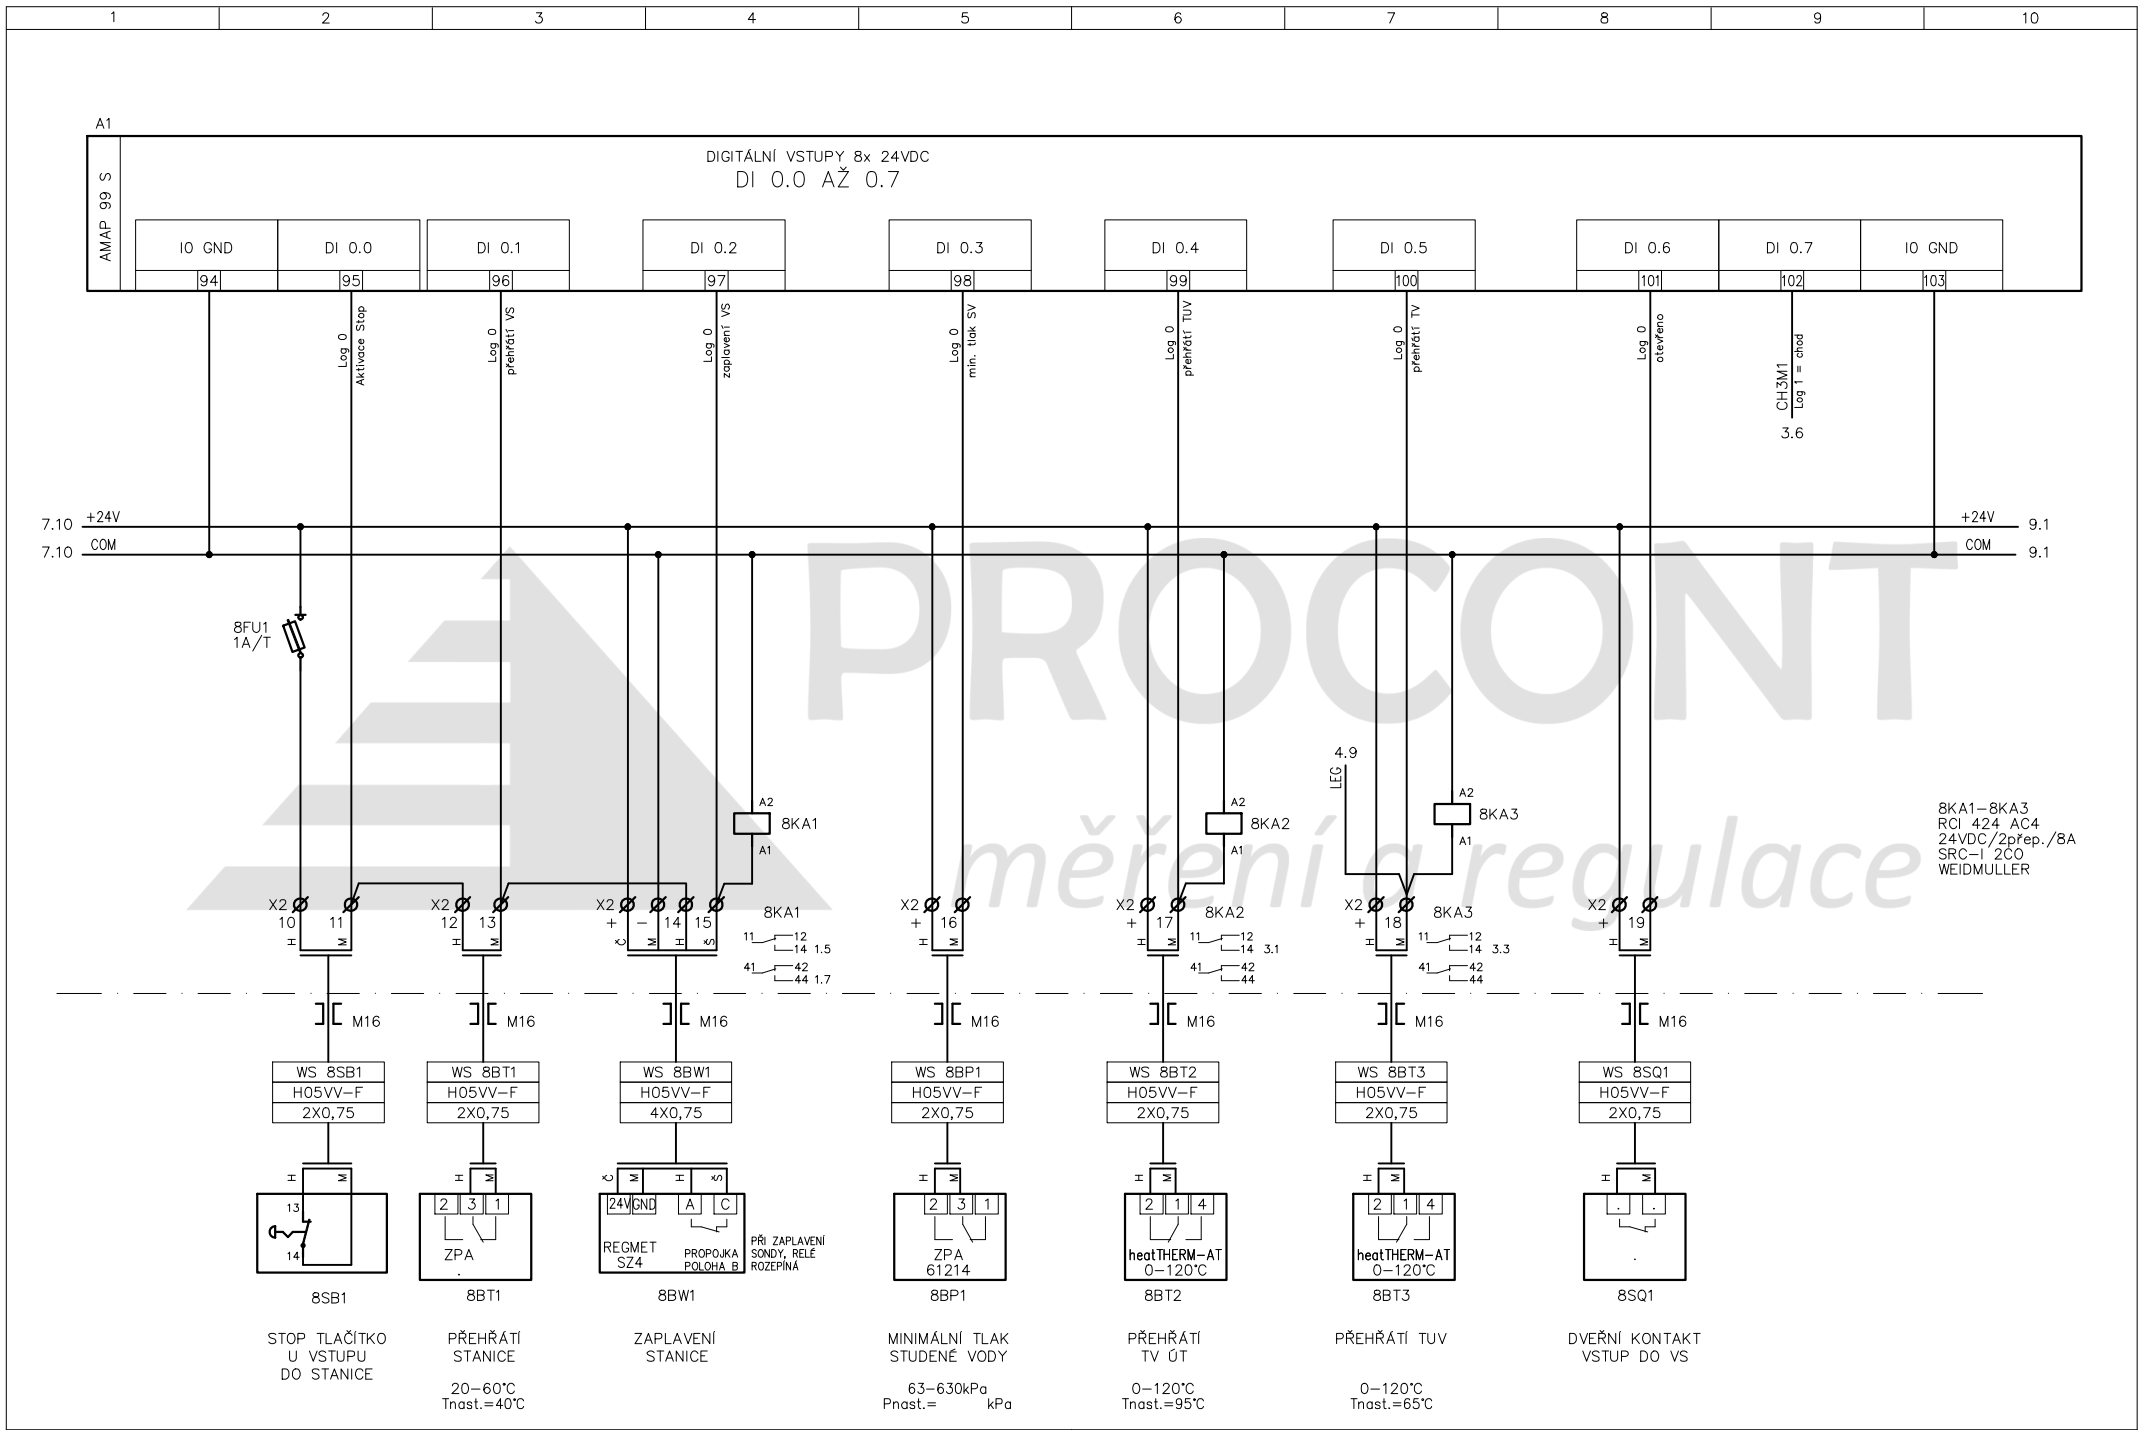

8KA1-8KA3
RCI 424 AC4
24VDC/2přep./8A
SRC-I 2CO
WEIDMULLER

1	2	3	4	5	6	7	8	9	10		
Investor:		Stavba:				Datum:		Formát: A4		PROCONT s.r.o. Dřevnická 5651 760 01 Zlín	ZMĚNA:
Vypracoval:		Obsah výkresu: ROZVADĚČ MR – DIGITÁLNÍ VSTUPY				Číslo výkresu:		Číslo zakázky F:		760 01 Zlín	LIST: 8/10

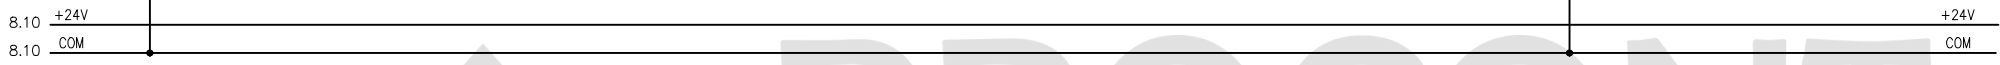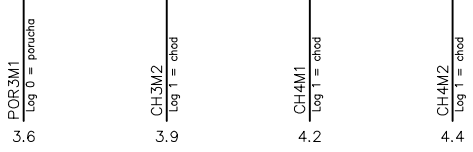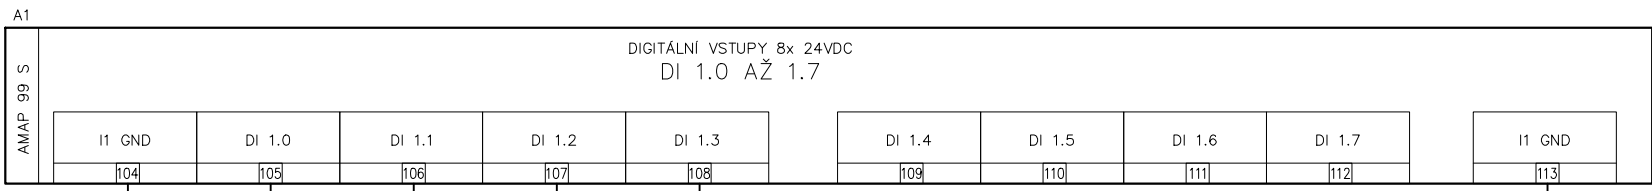

A1

AMAP 99 S	DIGITÁLNÍ VSTUPY 8x 24VDC DI 2.0 AŽ 2.7									
	I2 GND	DI 2.0	DI 2.1	DI 2.2	DI 2.3	DI 2.4	DI 2.5	DI 2.6	DI 2.7	I2 GND
	114	115	116	117	118	119	120	121	122	123



PROCONT
měření a regulace